


Тротуары следа	
Дорожные ограждения и направляющие устройства следа	На обочине
	На разделительной
Дорожная разметка следа	


Лягушинский с/с
 с. Лягушье_Объездная автомобильная дорога
 0,000-1,000

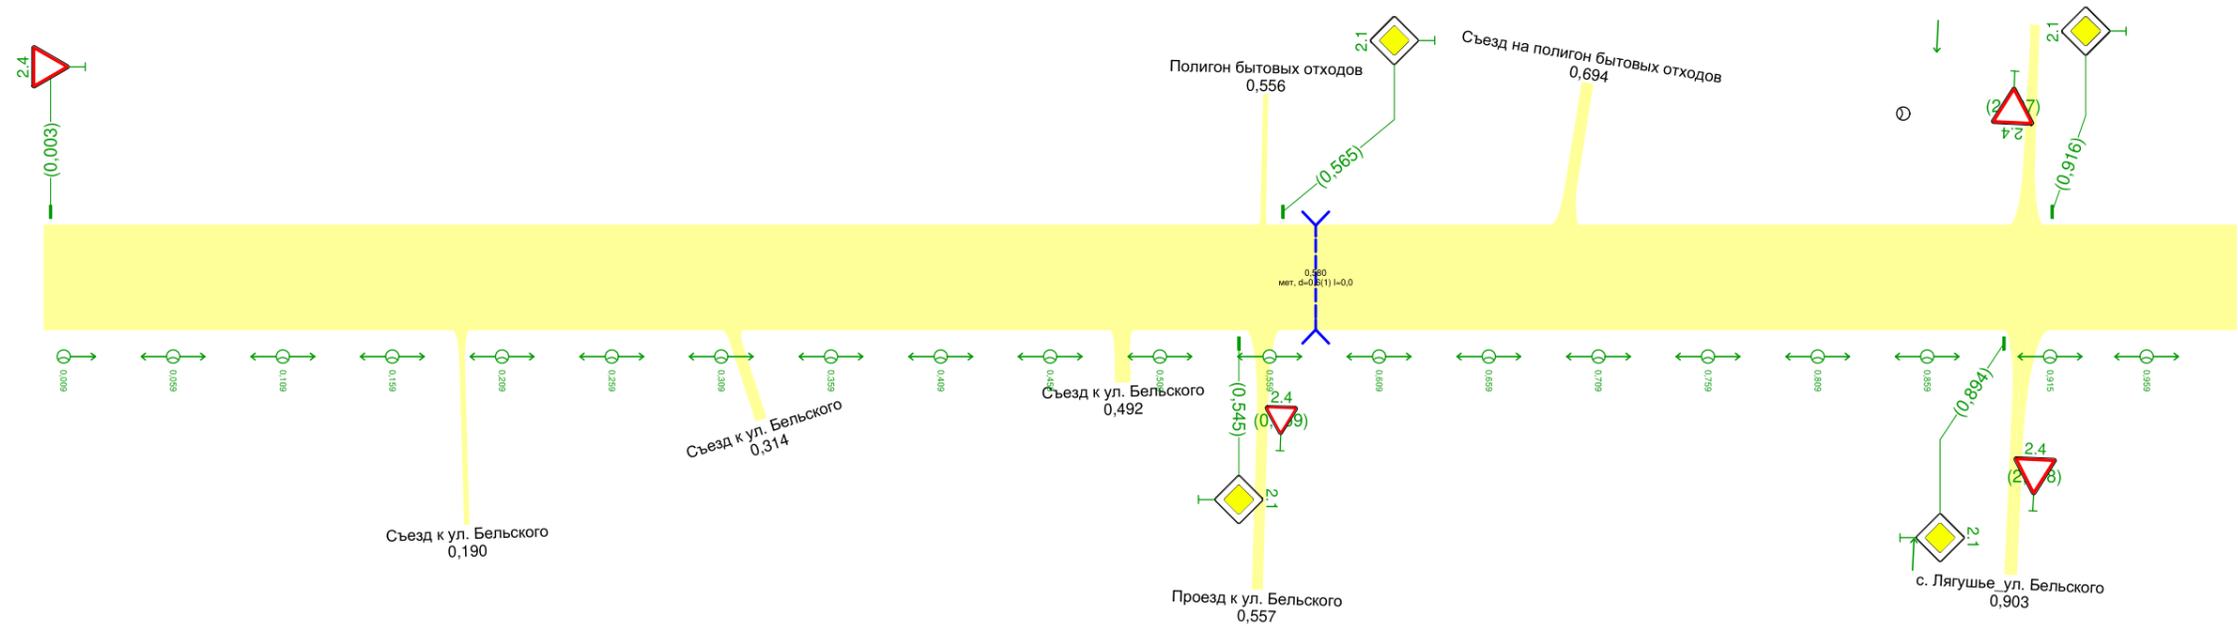

Дорожная разметка справа	
Дорожные ограждения и направляющие устройства справа	На разделительной
	На обочине
Тротуары справа	

Тротуары следа		
Дорожные ограждения и направляющие устройства следа	На обочине	
	На разделительной	
Дорожная разметка следа		

Лягушинский с/с
 с. Лягушье_Объездная автомобильная дорога
 1,000-1,215

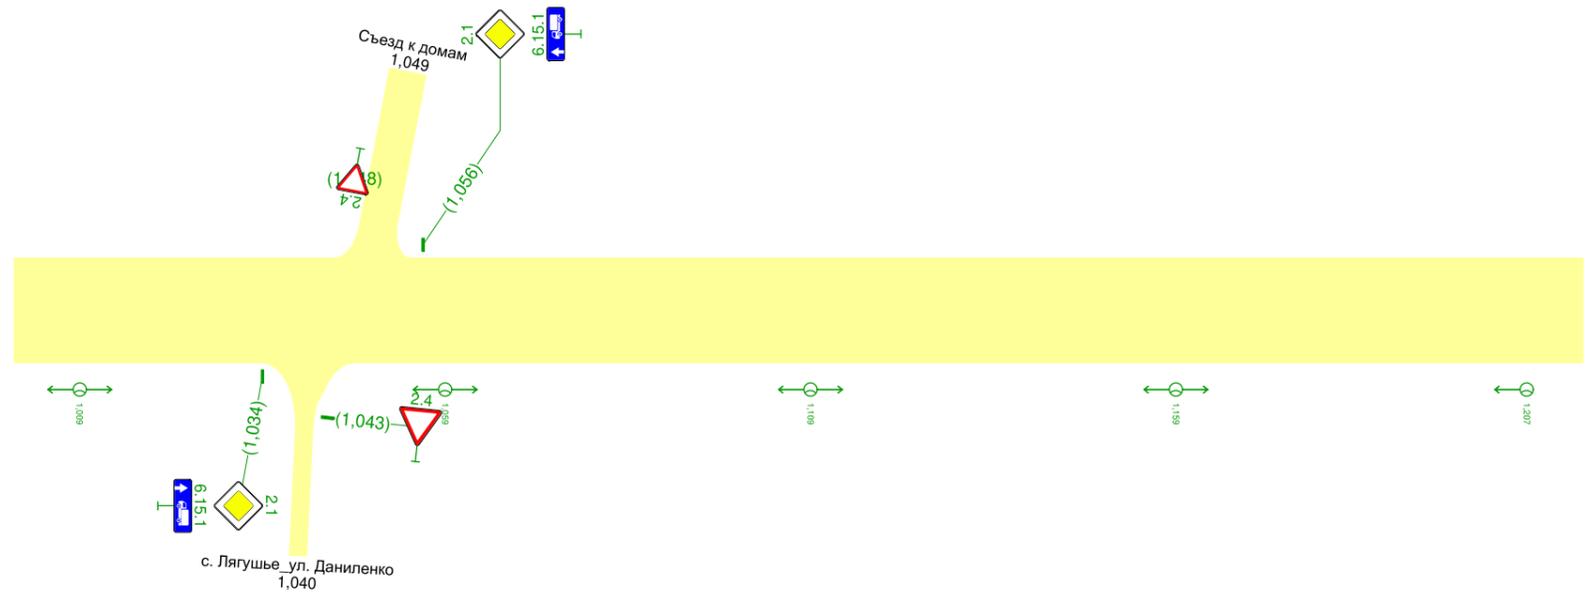

Дорожная разметка справа		
Дорожные ограждения и направляющие устройства справа	На разделительной	
	На обочине	
Тротуары справа		

Ведомость дорожных знаков

с. Лягушье_Объездная автомобильная дорога

Номер знака по ГОСТ 52290-2004	Наименование знака	Типоразмер знака	Площадь знаков, м ² (для знаков индивидуального проектирования)	Адрес, км,м	Установлено / требуется установить	Количество	Месторасположение
Знаки приоритета							
2.4	Уступите дорогу	II	-	0,003	Требуется	1	Слева
2.1	Главная дорога	II	-	0,545	Требуется	1	Справа
2.4	Уступите дорогу	I	-	0,559	Требуется	1	Примыкание справа "Проезд к ул. Бельского" на 0,557
2.1	Главная дорога	II	-	0,565	Требуется	1	Слева
2.1	Главная дорога	II	-	0,894	Требуется	1	Справа
2.1	Главная дорога	II	-	0,916	Требуется	1	Слева
2.1	Главная дорога	II	-	1,034	Требуется	1	Справа
2.4	Уступите дорогу	I	-	1,048	Требуется	1	Примыкание слева "Съезд к домам" на 1,049
2.1	Главная дорога	II	-	1,056	Требуется	1	Слева
Итого установлено:			0				
Итого требуется:			9				
Итого к демонтажу:			0				
Итого:			9				

Информационные знаки

6.15.1	Направление движения для грузовых автомобилей	II	-	1,034	Требуется	1	Справа
6.15.1	Направление движения для грузовых автомобилей	II	-	1,056	Требуется	1	Слева
Итого установлено:			0				
Итого требуется:			2				
Итого к демонтажу:			0				
Итого:			2				

ВСЕГО УСТАНОВЛЕНО:			0				
ВСЕГО ТРЕБУЕТСЯ УСТАНОВИТЬ:			11				
ВСЕГО К ДЕМОНТАЖУ:			0				
ВСЕГО:			11				

Ведомость искусственного освещения

с. Лягушье_Объездная автомобильная дорога

№п/п	Начало участка, км,м	Конец участка, км,м	Объект установки	Проектируемые		Установленные		К установке		Расположение
				Опор / светильников, шт	Протяжённость, м	Опор / светильников, шт	Протяжённость, м	Опор / светильников, шт	Протяжённость, м	
1	0,009	1,207		25/25	1198	0/0	0	25/25	1198	Правая кромка
Итого:				25/25	1198			25/25	1198	