


Тротуары слева		
Дорожные ограждения и направляющие устройства слева	На обочине	
	На разделительной	
Дорожная разметка слева		

Лягушинский с/с
с. Лягуше_Переулок от школы
0,000-0,150

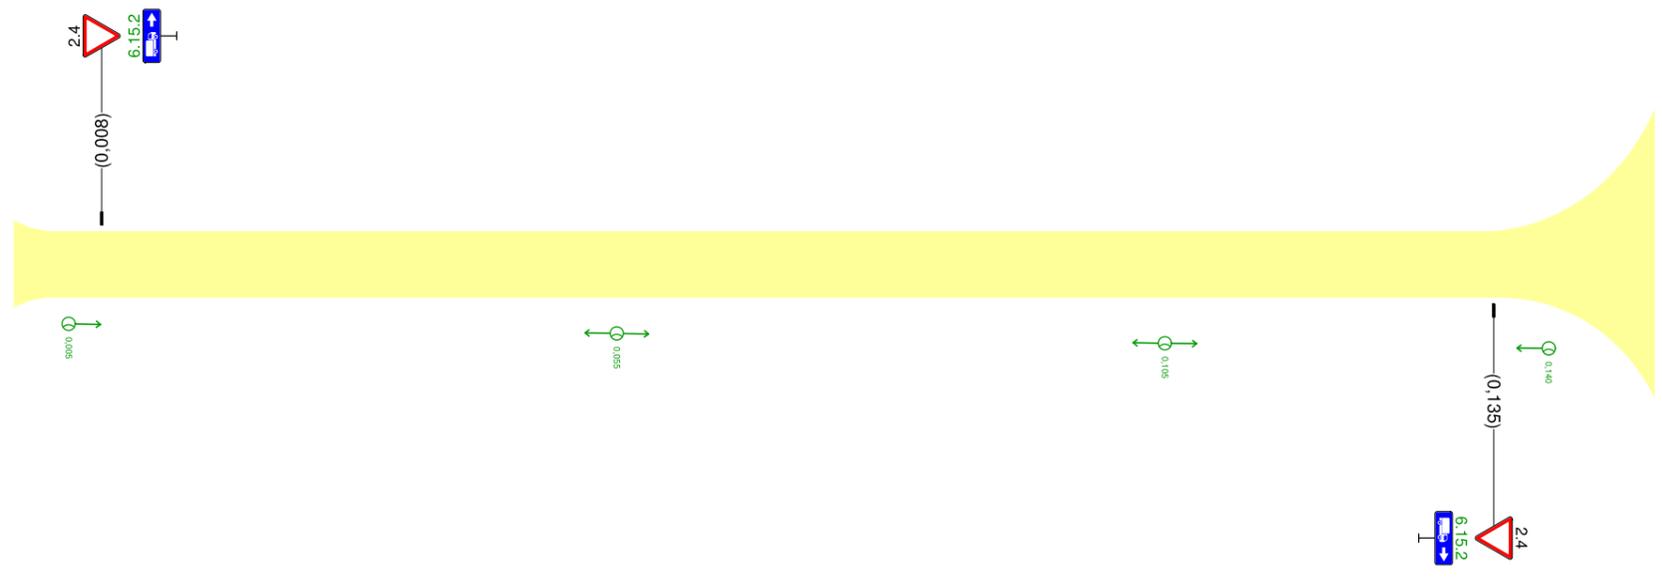

Дорожная разметка справа		
Дорожные ограждения и направляющие устройства справа	На разделительной	
	На обочине	
Тротуары справа		

Ведомость дорожных знаков

с. Лягушье_Переулок от школы

Номер знака по ГОСТ 52290-2004	Наименование знака	Типоразмер знака	Площадь знаков, м ² (для знаков индивидуального проектирования)	Адрес, км,м	Установлено / требуется установить	Количество	Месторасположение
Знаки приоритета							
2.4	Уступите дорогу	II	-	0,008	Установлено	1	Слева
2.4	Уступите дорогу	II	-	0,135	Установлено	1	Справа
Итого установлено:		2					
Итого требуется:		0					
Итого к демонтажу:		0					
Итого:		2					
Информационные знаки							
6.15.2	Направление движения для грузовых автомобилей	II	-	0,008	Требуется	1	Слева
6.15.2	Направление движения для грузовых автомобилей	II	-	0,135	Требуется	1	Справа
Итого установлено:		0					
Итого требуется:		2					
Итого к демонтажу:		0					
Итого:		2					
ВСЕГО УСТАНОВЛЕНО:		2					
ВСЕГО ТРЕБУЕТСЯ УСТАНОВИТЬ:		2					
ВСЕГО К ДЕМОНТАЖУ:		0					
ВСЕГО:		4					

Ведомость искусственного освещения

с. Лягушье_Переулок от школы

№п/п	Начало участка, км,м	Конец участка, км,м	Объект установки	Проектируемые		Установленные		К установке		Расположение
				Опор / светильников, шт	Протяжённость, м	Опор / светильников, шт	Протяжённость, м	Опор / светильников, шт	Протяжённость, м	
1	0,005	0,140		4/4	135	0/0	0	4/4	135	Правая кромка
Итого:				4/4	135			4/4	135	