


Тротуары слева		
Дорожные ограждения и направляющие устройства слева	На обочине	
	На разделительной	
Дорожная разметка слева		

Лягушинский с/с
с. Лягушье_Переулок по ул. Лесной
0,000-0,342

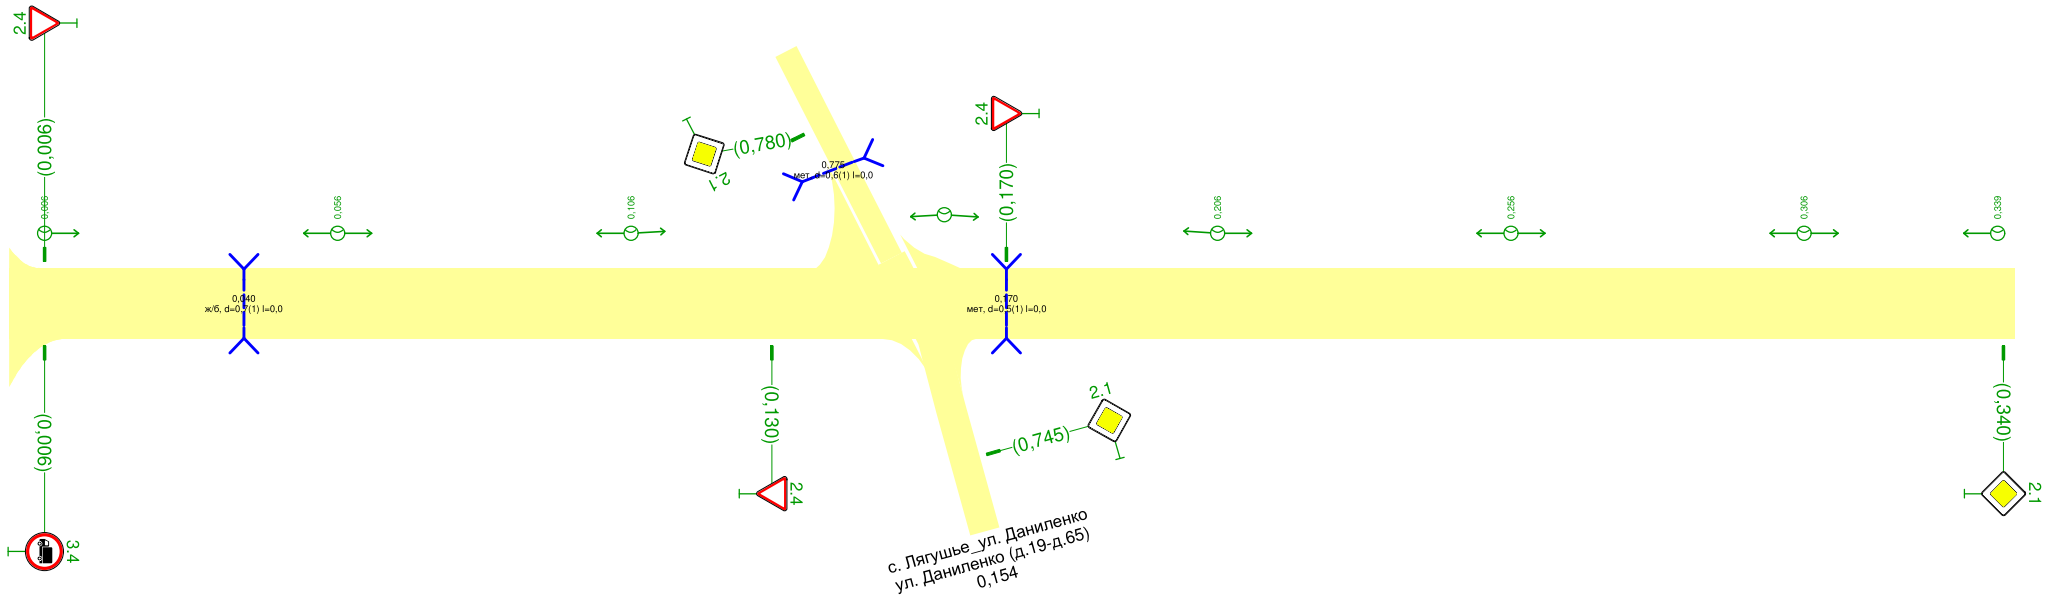

Дорожная разметка справа		
Дорожные ограждения и направляющие устройства справа	На разделительной	
	На обочине	
Тротуары справа		

Ведомость дорожных знаков

с. Лягушье_Переулок по ул. Лесной

Номер знака по ГОСТ 52290-2004	Наименование знака	Типоразмер знака	Площадь знаков, м² (для знаков индивидуального проектирования)	Адрес, км,м	Установлено / требуется установить	Количество	Месторасположение
Знаки приоритета							
2.4	Уступите дорогу	I	-	0,006	Требуется	1	Слева
2.4	Уступите дорогу	I	-	0,130	Требуется	1	Справа
2.4	Уступите дорогу	I	-	0,170	Требуется	1	Слева
2.1	Главная дорога	I	-	0,340	Требуется	1	Справа
Итого установлено:		0					
Итого требуется:		4					
Итого к демонтажу:		0					
Итого:		4					
Запрещающие знаки							
3.4	Движение грузовых автомобилей запрещено	II	-	0,006	Требуется	1	Справа
Итого установлено:		0					
Итого требуется:		1					
Итого к демонтажу:		0					
Итого:		1					
ВСЕГО УСТАНОВЛЕНО:		0					
ВСЕГО ТРЕБУЕТСЯ УСТАНОВИТЬ:		5					
ВСЕГО К ДЕМОНТАЖУ:		0					
ВСЕГО:		5					

Ведомость искусственного освещения

с. Лягушье_Переулок по ул. Лесной

№п/п	Начало участка, км,м	Конец участка, км,м	Объект установки	Проектируемые		Установленные		К установке		Расположение
				Опор / светильников, шт	Протяжённость, м	Опор / светильников, шт	Протяжённость, м	Опор / светильников, шт	Протяжённость, м	
1	0,006	0,339		8/8	333	0/0	0	8/8	333	Левая кромка
Итого:				8/8	333			8/8	333	