


Тротуары следа	
Дорожные ограждения и направляющие устройства следа	На обочине
	На разделительной
Дорожная разметка следа	

Лягушинский с/с
д. Лукошино_ул. Крылова
0,000-0,584

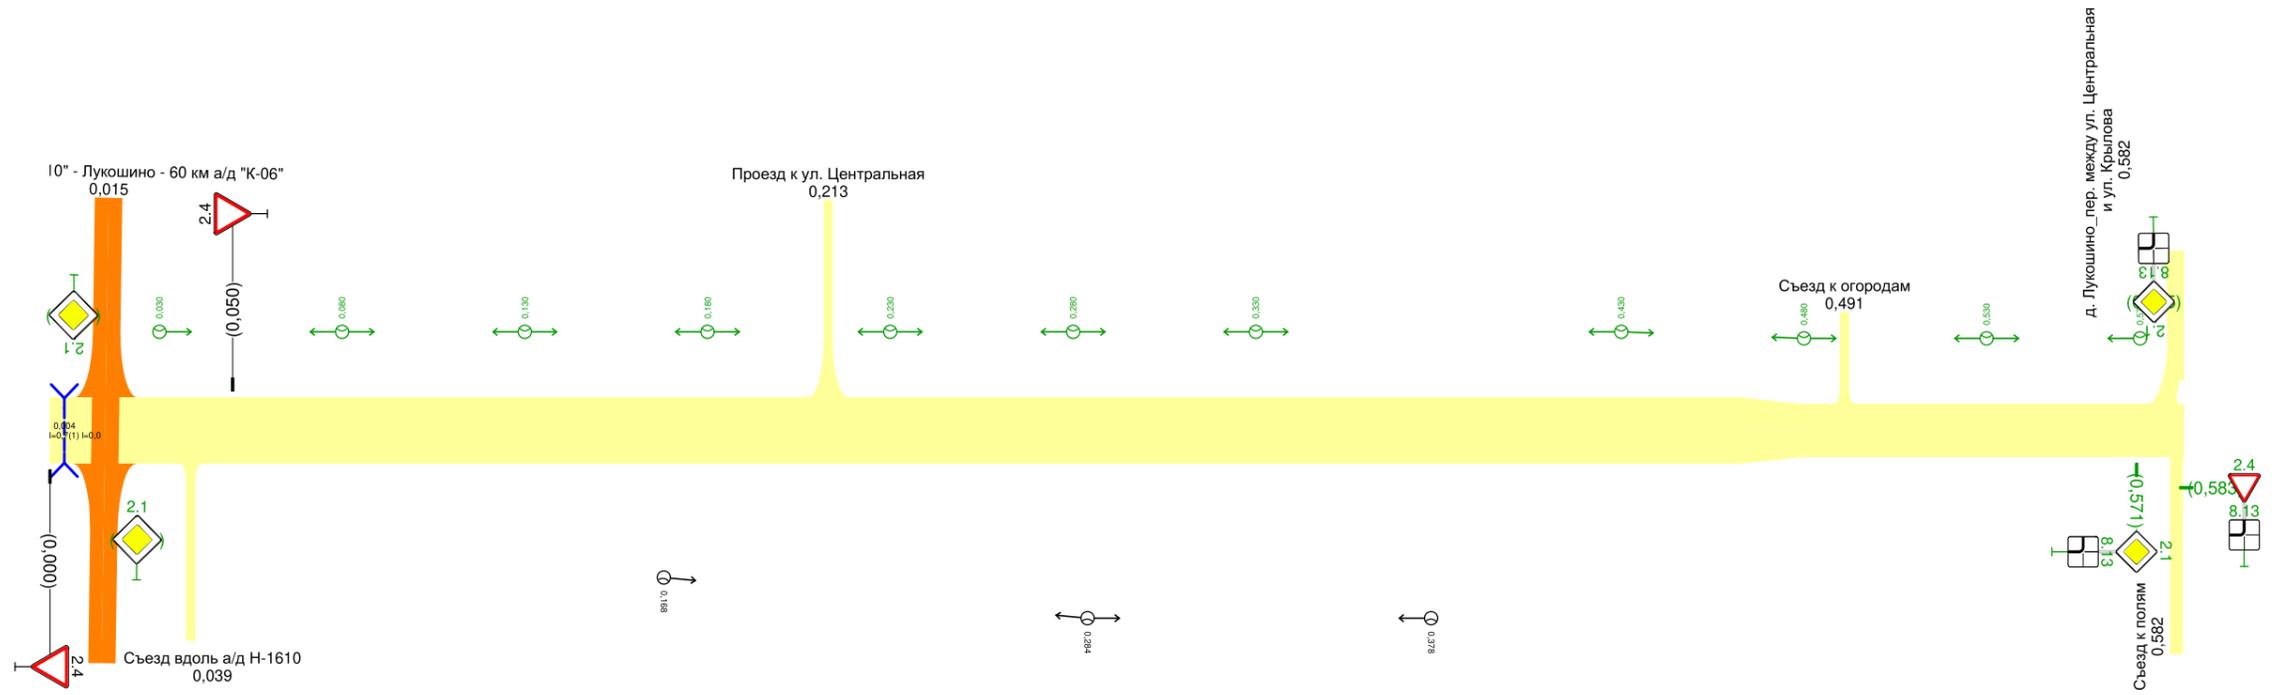

Дорожная разметка справа	
Дорожные ограждения и направляющие устройства справа	На разделительной
	На обочине
Тротуары справа	

Ведомость дорожных знаков

д. Лукошино_ул. Крылова

Номер знака по ГОСТ 52290-2004	Наименование знака	Типоразмер знака	Площадь знаков, м ² (для знаков индивидуального проектирования)	Адрес, км,м	Установлено / требуется установить	Количество	Месторасположение
--------------------------------	--------------------	------------------	---	-------------	------------------------------------	------------	-------------------

Знаки приоритета

2.4	Уступите дорогу	II	-	0,000	Установлено	1	Справа
2.4	Уступите дорогу	II	-	0,050	Установлено	1	Слева
2.1	Главная дорога	I	-	0,571	Требуется	1	Справа
2.4	Уступите дорогу	I	-	0,583	Требуется	1	Примыкание справа "Съезд к полям" на 0,582
Итого установлено:		2					
Итого требуется:		2					
Итого к демонтажу:		0					
Итого:		4					

Знаки дополнительной информации (таблички)

8.13	Направление главной дороги	I	-	0,571	Требуется	1	Справа
8.13	Направление главной дороги	I	-	0,583	Требуется	1	Примыкание справа "Съезд к полям" на 0,582
Итого установлено:		0					
Итого требуется:		2					
Итого к демонтажу:		0					
Итого:		2					

ВСЕГО УСТАНОВЛЕНО:		2					
ВСЕГО ТРЕБУЕТСЯ УСТАНОВИТЬ:		4					
ВСЕГО К ДЕМОНТАЖУ:		0					
ВСЕГО:		6					

Ведомость искусственного освещения

д. Лукошино_ул. Крылова

№п/п	Начало участка, км,м	Конец участка, км,м	Объект установки	Проектируемые		Установленные		К установке		Расположение
				Опор / светильников, шт	Протяжённость, м	Опор / светильников, шт	Протяжённость, м	Опор / светильников, шт	Протяжённость, м	
1	0,030	0,572		11/11	542	0/0	0	11/11	542	Левая кромка
2	0,168	0,378		3/3	210	3/3	210	0/0	0	Правая кромка
3	0,172	0,172		1/1	0	1/1	0	0/0	0	Правая кромка
4	0,292	0,292		1/1	0	1/1	0	0/0	0	Правая кромка
5	0,390	0,390		1/1	0	1/1	0	0/0	0	Правая кромка
Итого:				17/17	752	6/6	210	11/11	542	