


Тротуары слева	
Дорожные ограждения и направляющие устройства слева	На обочине
	На разделительной
Дорожная разметка слева	

Лягушинский с/с
с. Лягушье_ул. Молодежная
0,000-0,260

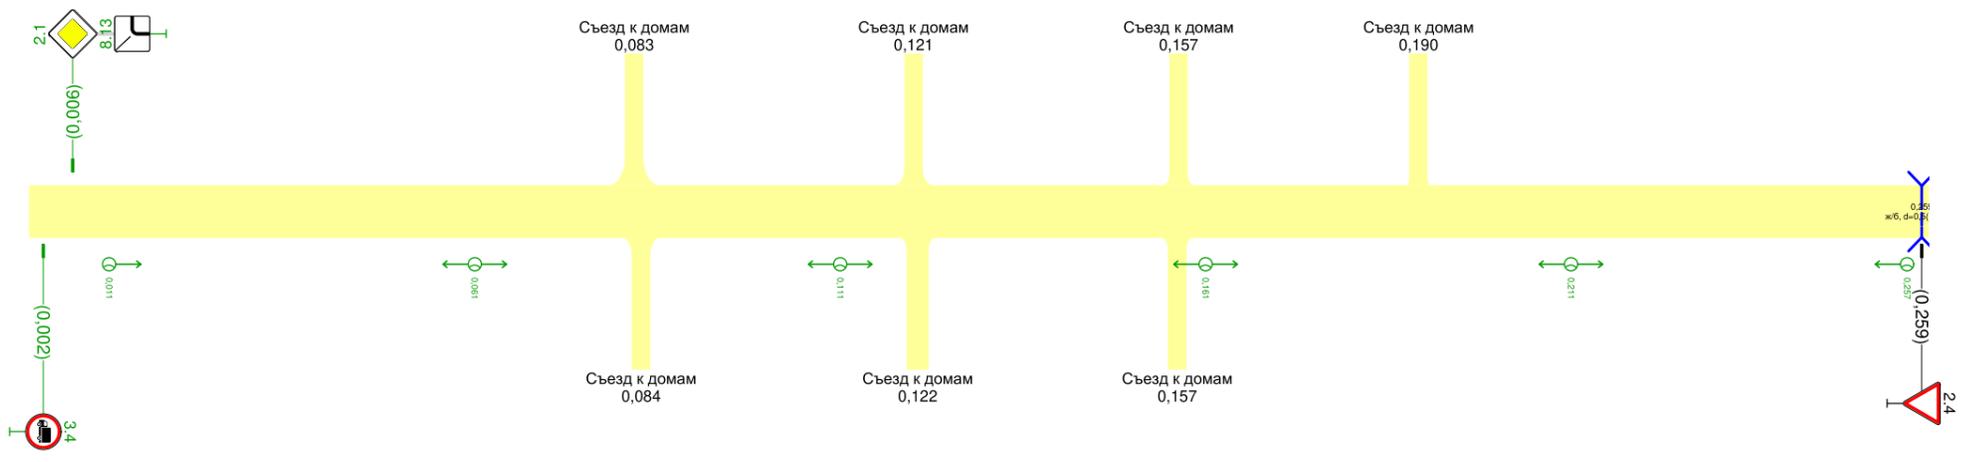

Дорожная разметка справа	
Дорожные ограждения и направляющие устройства справа	На разделительной
	На обочине
Тротуары справа	

Ведомость дорожных знаков

с. Лягушье_ул. Молодежная

Номер знака по ГОСТ 52290-2004	Наименование знака	Типоразмер знака	Площадь знаков, м ² (для знаков индивидуального проектирования)	Адрес, км,м	Установлено / требуется установить	Количество	Месторасположение
--------------------------------	--------------------	------------------	---	-------------	------------------------------------	------------	-------------------

Знаки приоритета

2.1	Главная дорога	II	-	0,006	Требуется	1	Слева
2.4	Уступите дорогу	II	-	0,259	Установлено	1	Справа
Итого установлено:		1					
Итого требуется:		1					
Итого к демонтажу:		0					
Итого:		2					

Запрещающие знаки

3.4	Движение грузовых автомобилей запрещено	II	-	0,002	Требуется	1	Справа
Итого установлено:		0					
Итого требуется:		1					
Итого к демонтажу:		0					
Итого:		1					

Знаки дополнительной информации (таблички)

8.13	Направление главной дороги	II	-	0,006	Требуется	1	Слева
Итого установлено:		0					
Итого требуется:		1					
Итого к демонтажу:		0					
Итого:		1					

ВСЕГО УСТАНОВЛЕНО:		1					
ВСЕГО ТРЕБУЕТСЯ УСТАНОВИТЬ:		3					
ВСЕГО К ДЕМОНТАЖУ:		0					
ВСЕГО:		4					

Ведомость искусственного освещения

с. Лягушье_ул. Молодежная

№п/п	Начало участка, км,м	Конец участка, км,м	Объект установки	Проектируемые		Установленные		К установке		Расположение
				Опор / светильников, шт	Протяжённость, м	Опор / светильников, шт	Протяжённость, м	Опор / светильников, шт	Протяжённость, м	
1	0,011	0,257		6/6	246	0/0	0	6/6	246	Правая кромка
Итого:				6/6	246			6/6	246	