


Тротуары слева		0,146 - 0,500, (354 м), а/д, ш. 15 м	
Дорожные ограждения и направляющие устройства слева	На обочине		
	На разделительной		
Дорожная разметка слева			


Лягушинский с/с
с. Лягушье-ул. Бельского
0,000-0,500

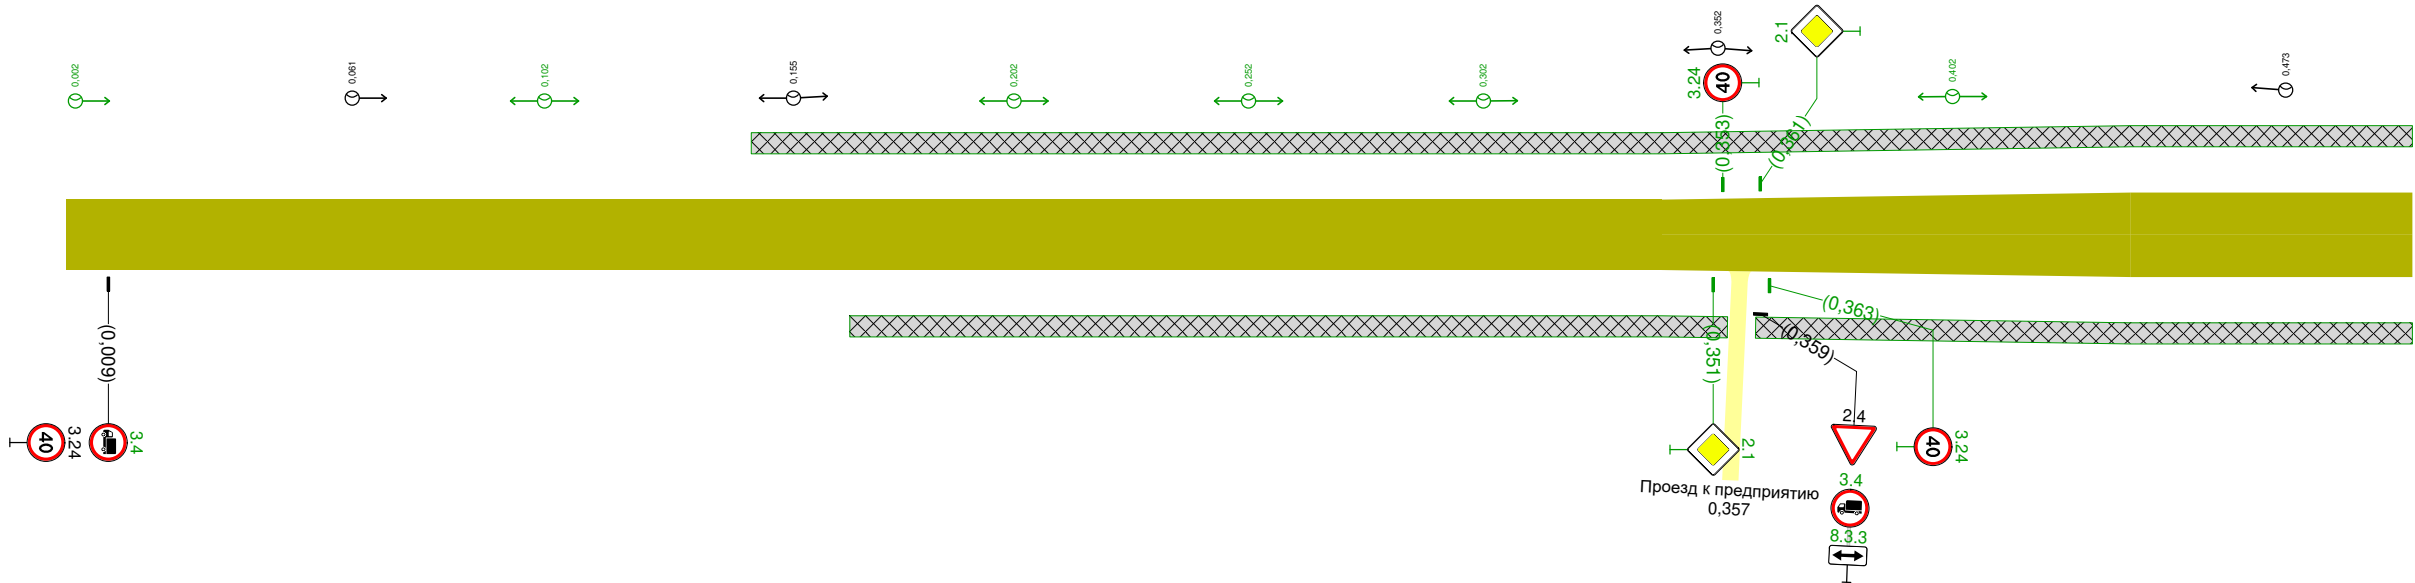

Дорожная разметка справа			
Дорожные ограждения и направляющие устройства справа	На разделительной		
	На обочине		
Тротуары справа		0,167 - 0,354, (187 м), а/д, ш. 15 м	0,360 - 0,500, (140 м), а/д, ш. 15 м

Тротуары слева		0,500 - 0,537, (37 м), а/д, ш. 15 м		0,544 - 0,700, (156 м), а/д, ш. 15 м
Дорожные ограждения и направляющие устройства слева	На обочине			
	На разделительной			
Дорожная разметка слева				


Лягушинский с/с
с. Лягушье-ул. Бельского
0,500-0,700

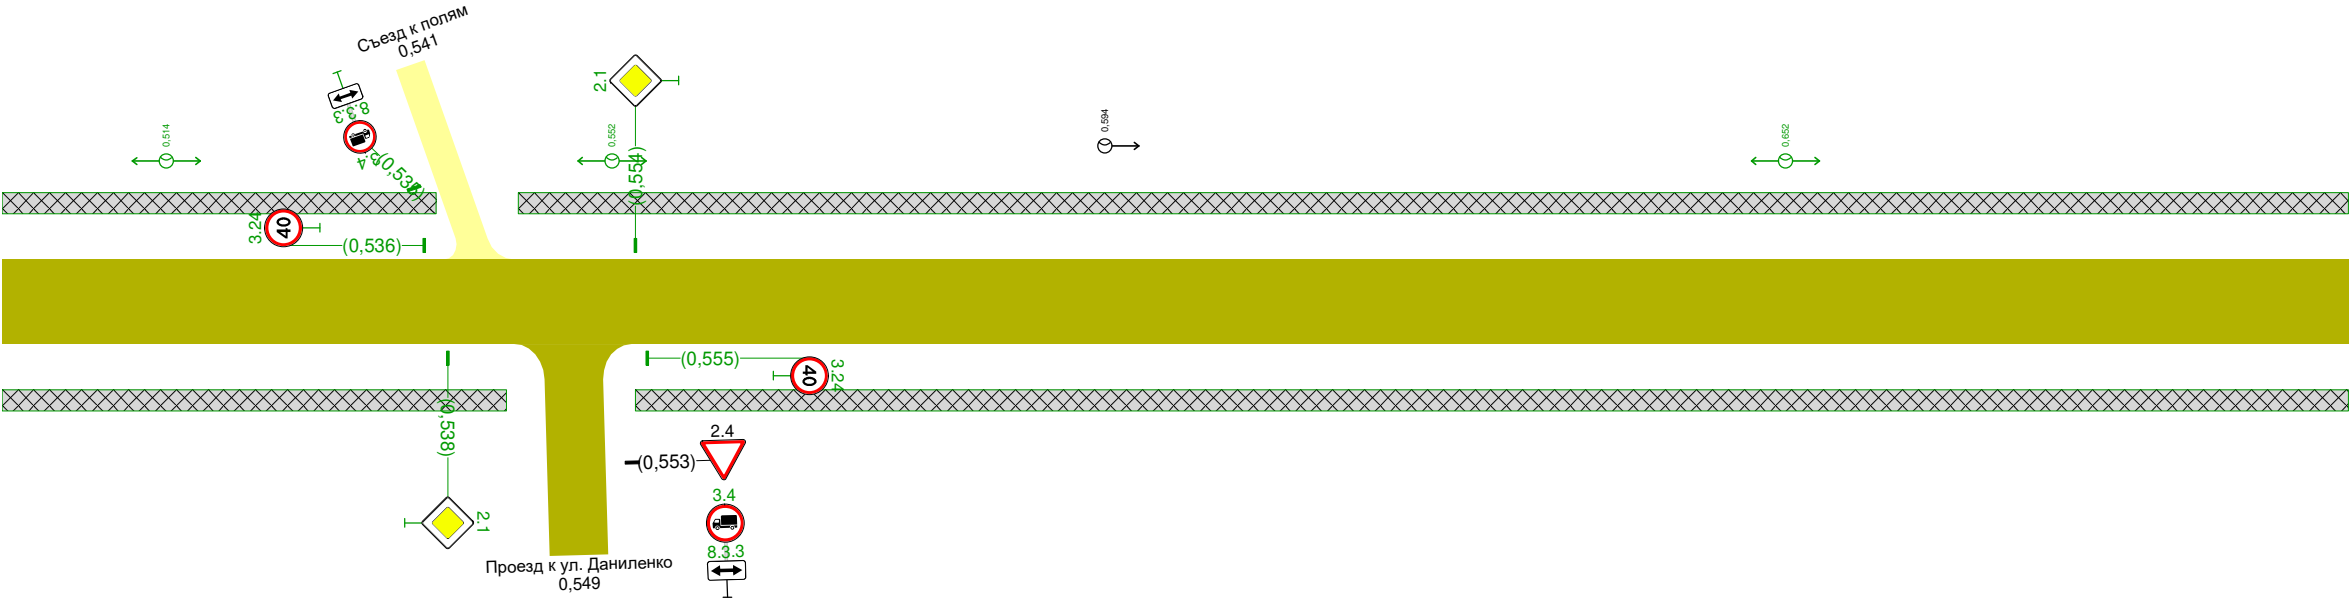

Дорожная разметка справа				
Дорожные ограждения и направляющие устройства справа	На разделительной			
	На обочине			
Тротуары справа		0,500 - 0,543, (43 м), а/д, ш. 15 м		0,554 - 0,700, (146 м), а/д, ш. 15 м

Тротуары слева		0,700 - 0,900 (200 м), а/д, ш. 1,5 м
Дорожные ограждения и направляющие устройства слева	На обочине	
	На разделительной	
Дорожная разметка слева		


Лягушинский с/с
с. Лягушье_ул. Бельского
0,700-0,900

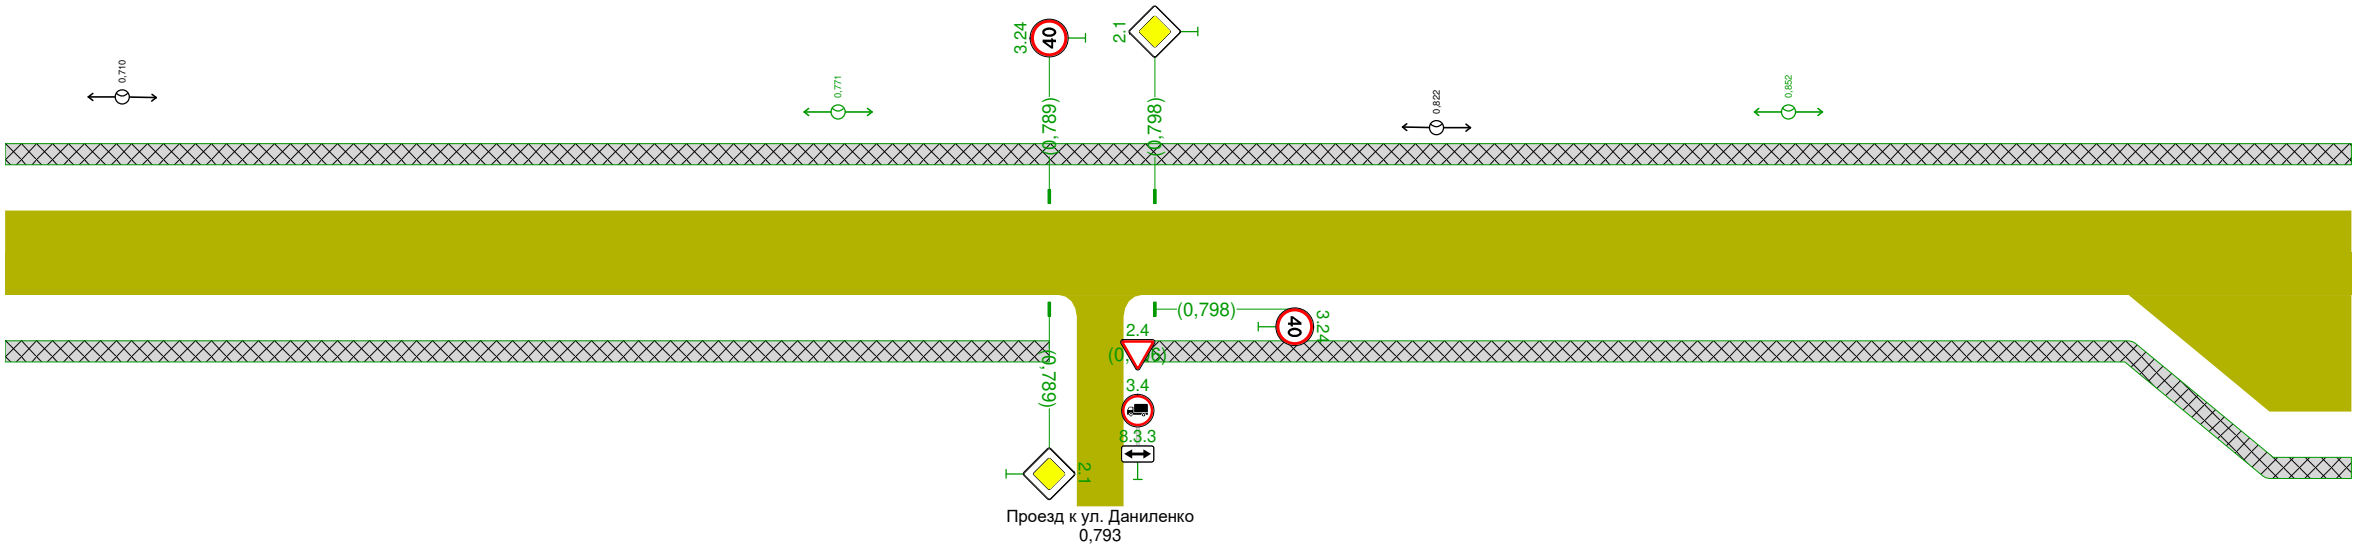

Дорожная разметка справа		
Дорожные ограждения и направляющие устройства справа	На разделительной	
	На обочине	
Тротуары справа		0,700 - 0,789, (89 м), а/д, ш. 1,5 м 0,797 - 0,900, (103 м), а/д, ш. 1,5 м

Тротуары слева		0,900 - 0,946, 146 м, а/д, ш. 15 м		0,968 - 1,100, 132 м, а/д, ш. 15 м
Дорожные ограждения и направляющие устройства слева	На обочине			
	На разделительной			
Дорожная разметка слева				


Лягушинский с/с
с. Лягушье-ул. Бельского
0,900-1,100

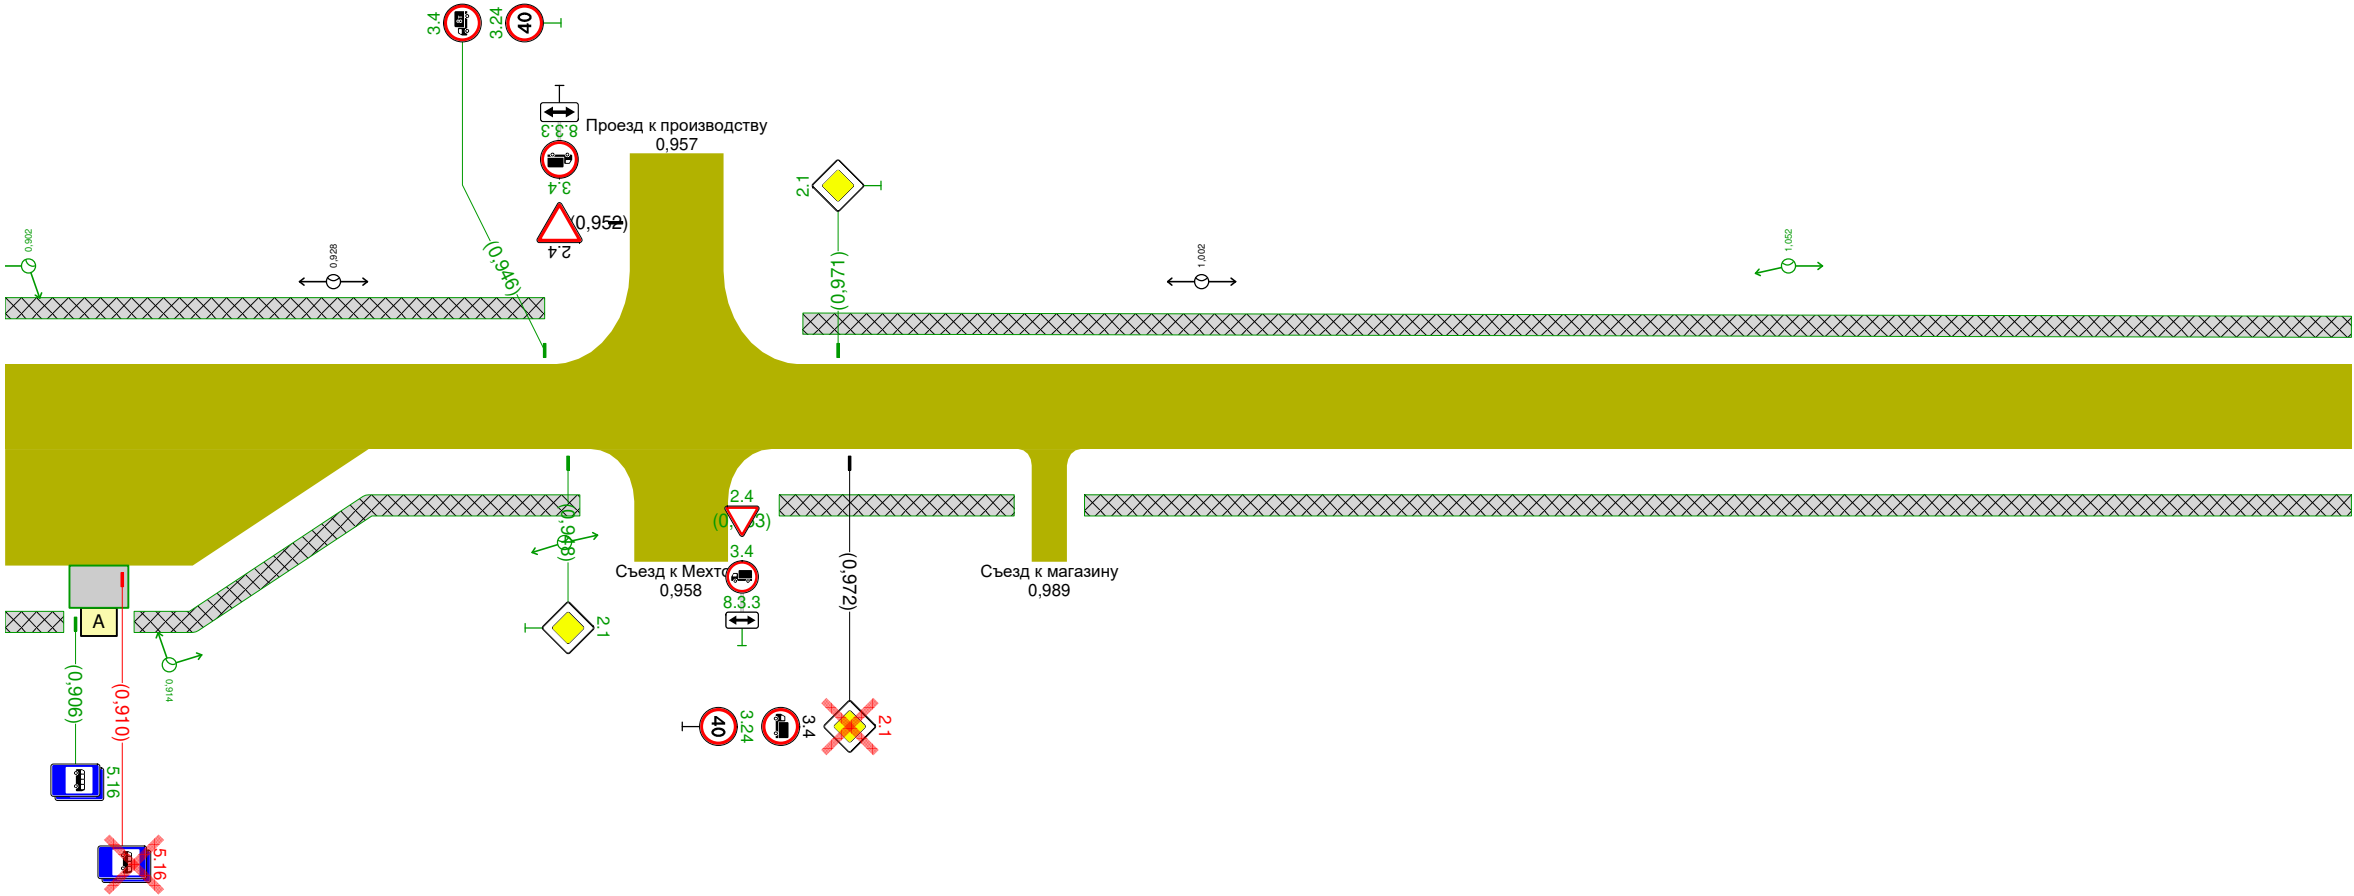

Дорожная разметка справа					
Дорожные ограждения и направляющие устройства справа	На разделительной				
	На обочине				
Тротуары справа		0,900 - 0,905 (5 м), а/д, ш. 15 м	0,911 - 0,949, (38 м), а/д, ш. 15 м	0,966 - 0,986, (20 м), а/д, ш. 15 м	0,992 - 1,100, (108 м), а/д, ш. 15 м


Тротуары слева		1100 - 1251 (151 м), а/д, ш. 15 м		1259 - 1300 (41 м), а/д, ш. 15 м
Дорожные ограждения и направляющие устройства слева	На обочине			
	На разделительной			
Дорожная разметка слева				

Лягушинский с/с
с. Лягушье-ул. Бельского
1,100-1,300

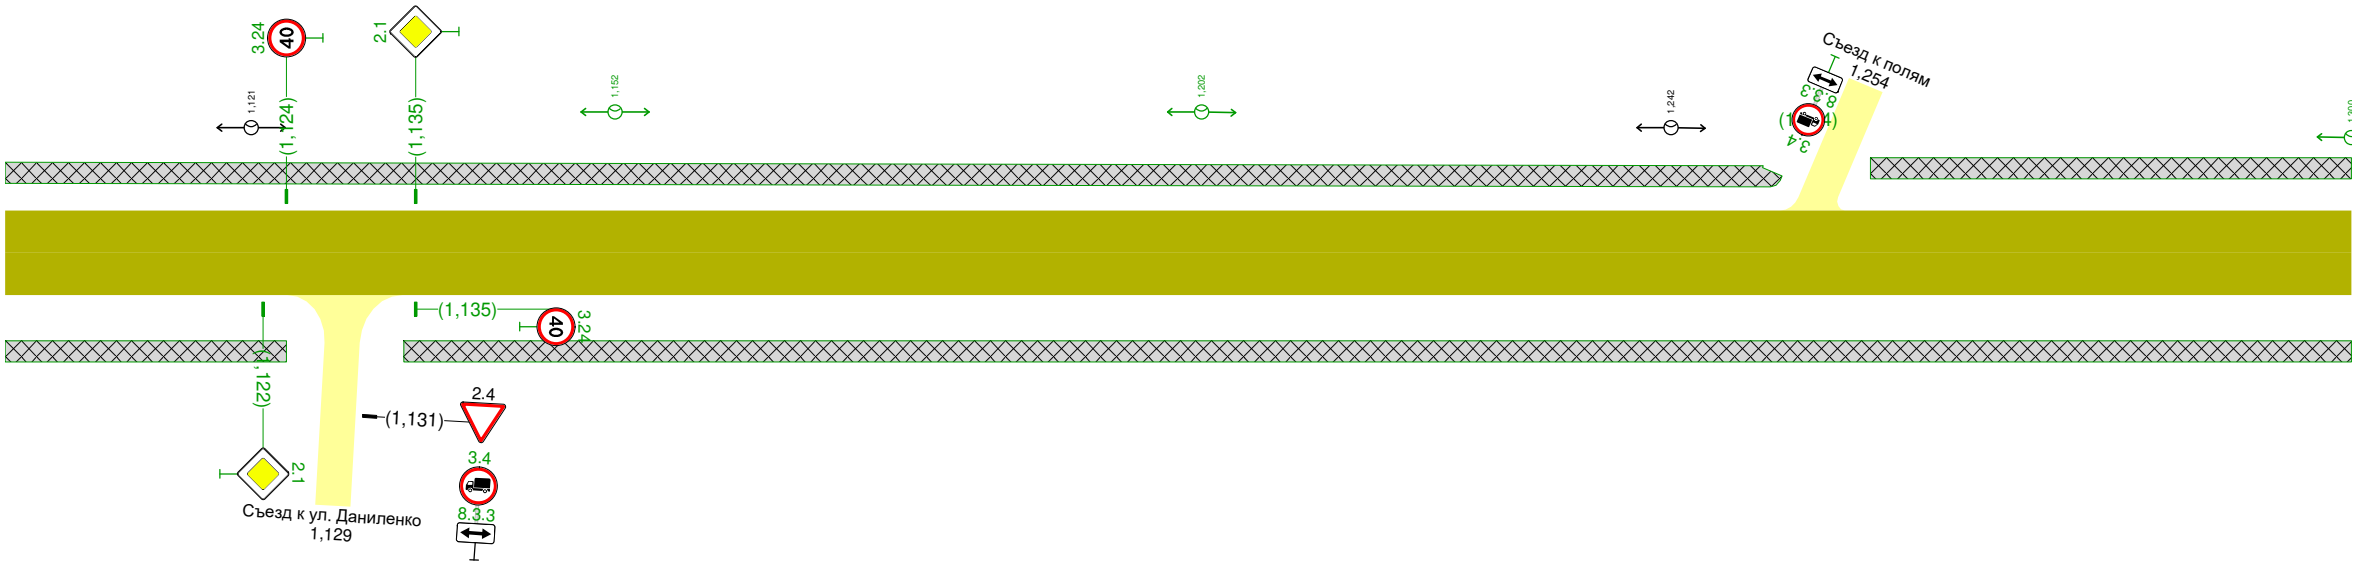


Дорожная разметка справа				
Дорожные ограждения и направляющие устройства справа	На разделительной			
	На обочине			
Тротуары справа		1100 - 1124 (24 м), а/д, ш. 15 м		1134 - 1300 (166 м), а/д, ш. 15 м

Тротуары слева		1,900 - 2,018, (118 м), а/д, ш. 1,5 м	2,018 - 2,032, (14 м), а/д, ш. 1,5 м	2,032 - 2,055, (23 м), а/д, ш. 1,5 м	2,055 - 2,074, (19 м), а/д, ш. 1,5 м	2,074 - 2,080, (6 м), а/д, ш. 1,5 м	2,080 - 2,100, (20 м), а/д, ш. 1,5 м
Дорожные ограждения и направляющие устройства слева	На обочине						
	На разделительной						
Дорожная разметка слева							

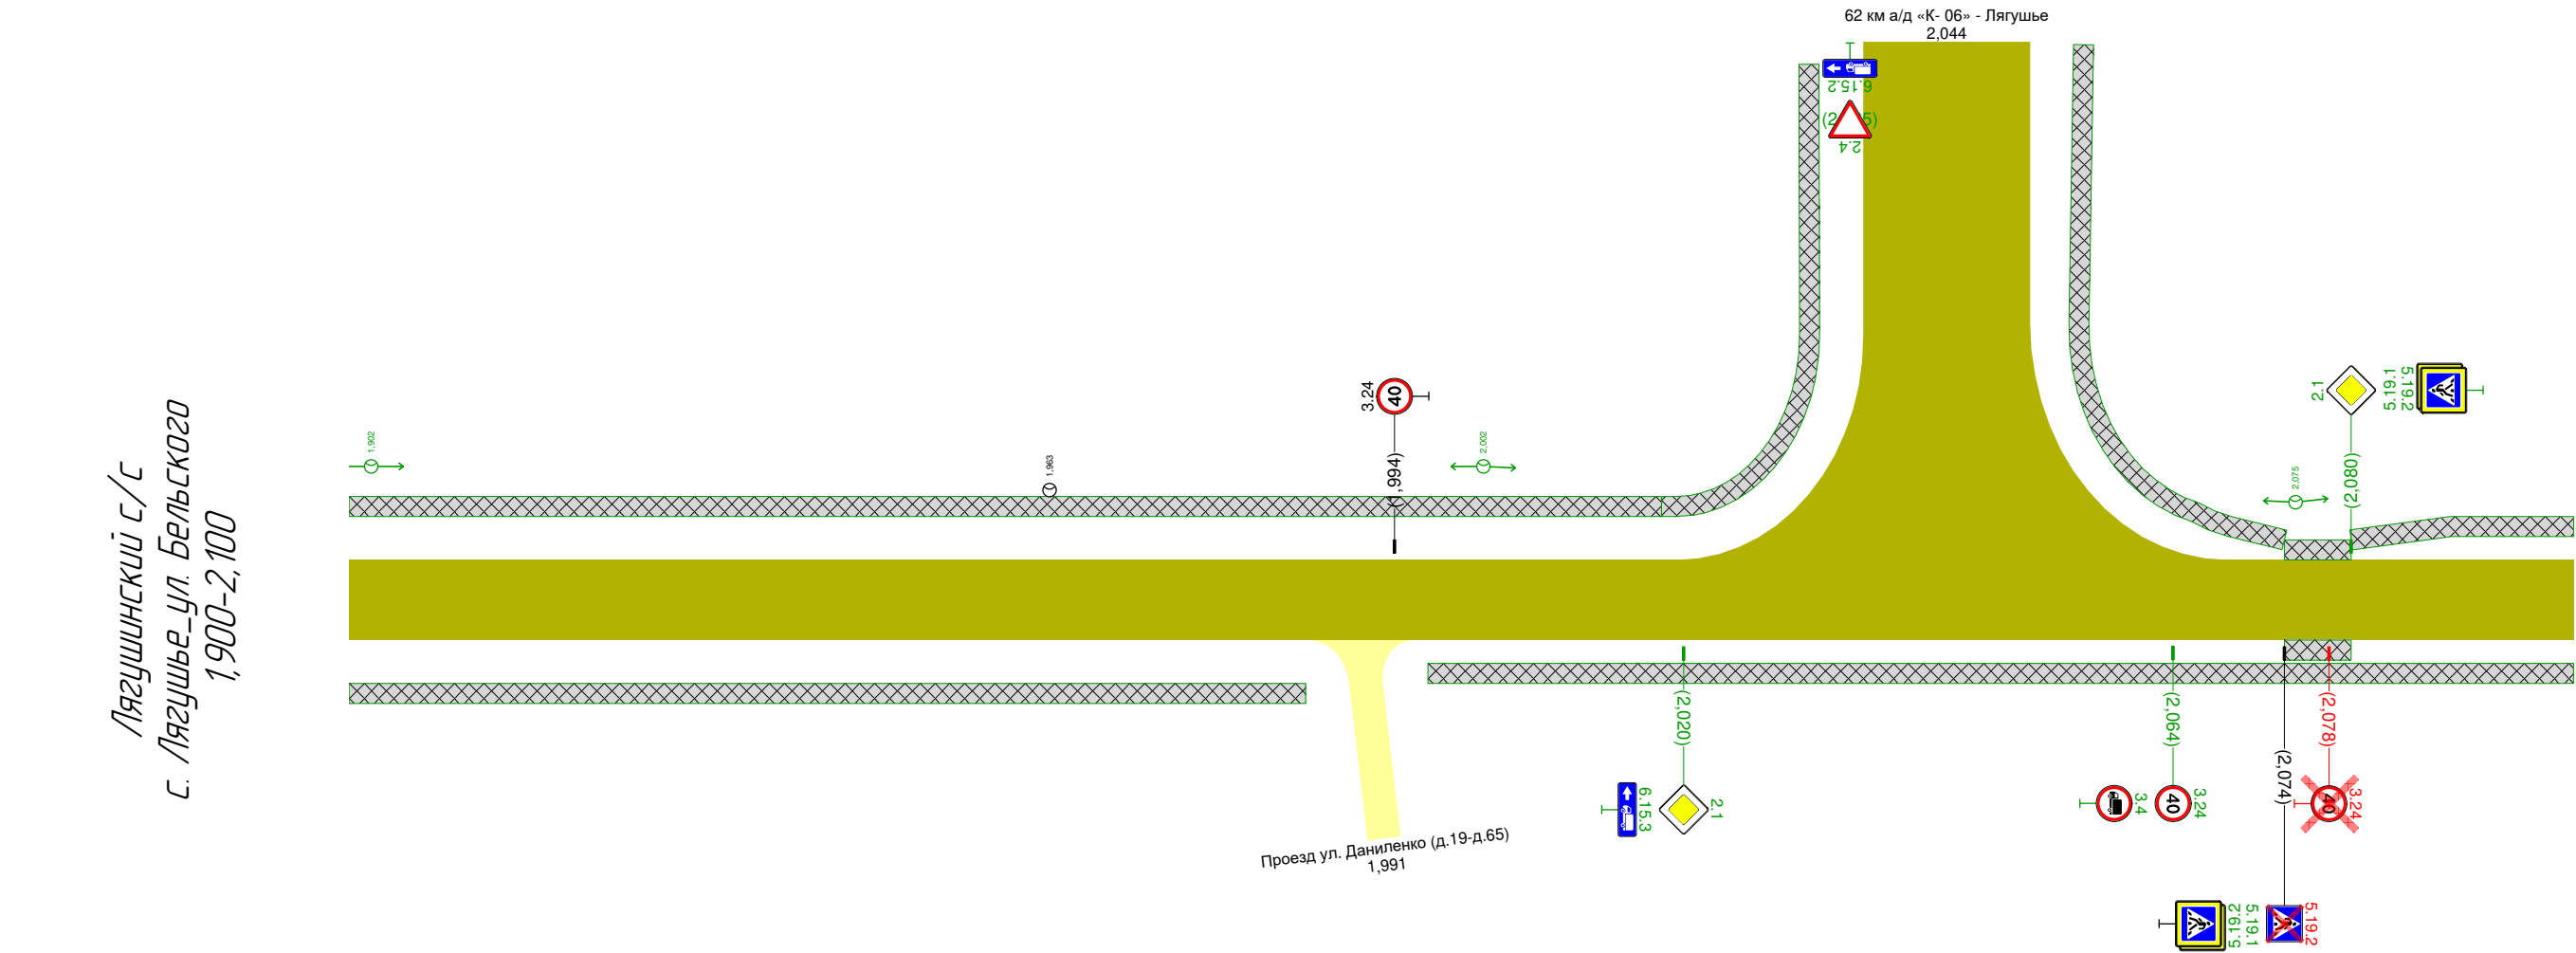


Тротуары слева		2,100 - 2,288, (188 м), а/б, ш. 1,5 м	
Дорожные ограждения и направляющие устройства слева	На обочине		
	На разделительной		
Дорожная разметка слева			

Лягушинский с/с
с. Лягушье_ул. Бельского
2,100-2,300

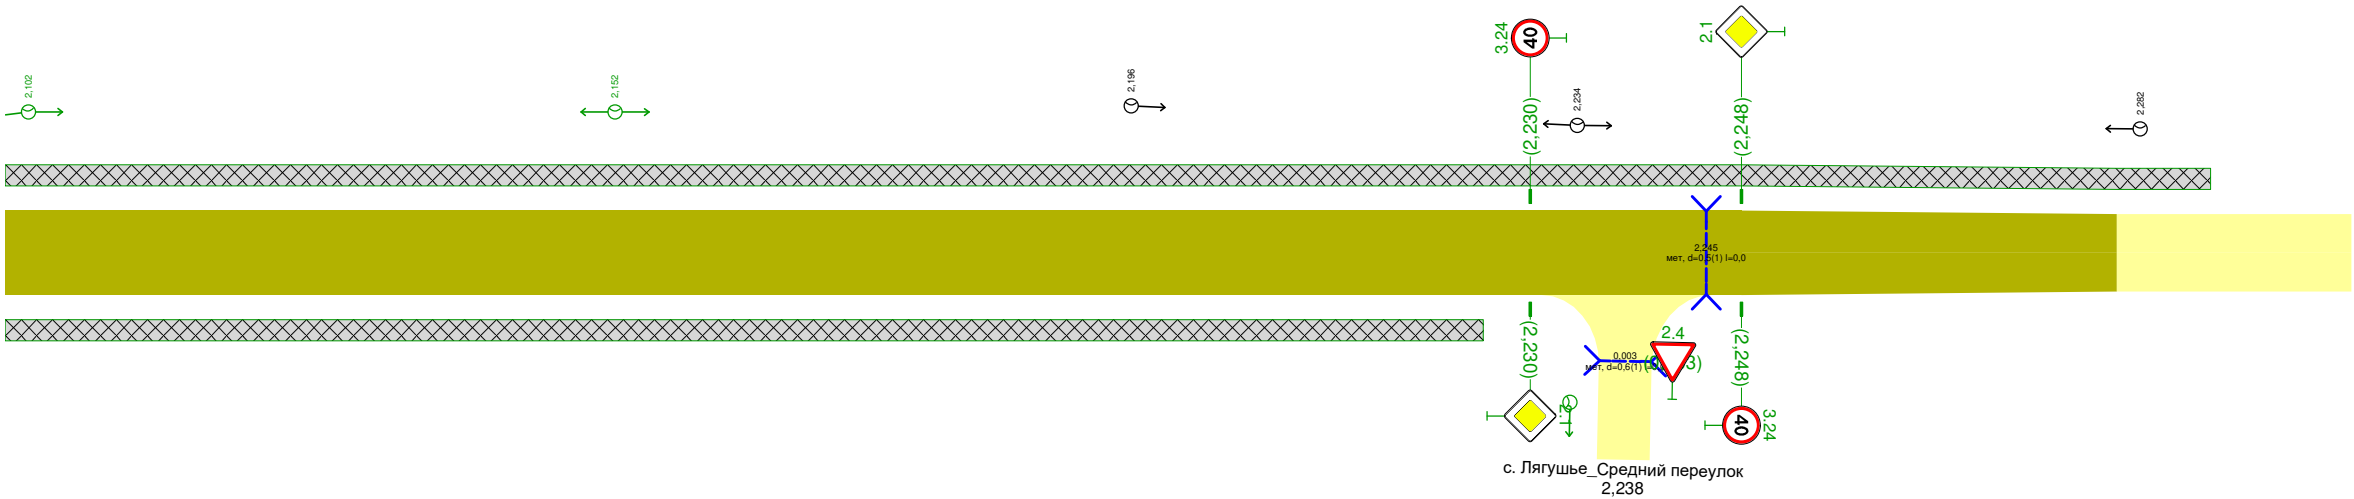

Тротуары слева		
Дорожные ограждения и направляющие устройства слева	На обочине	
	На разделительной	
Дорожная разметка слева		

Лягушинский с/с
с. Лягушье_ул. Бельского
2,700-2,932

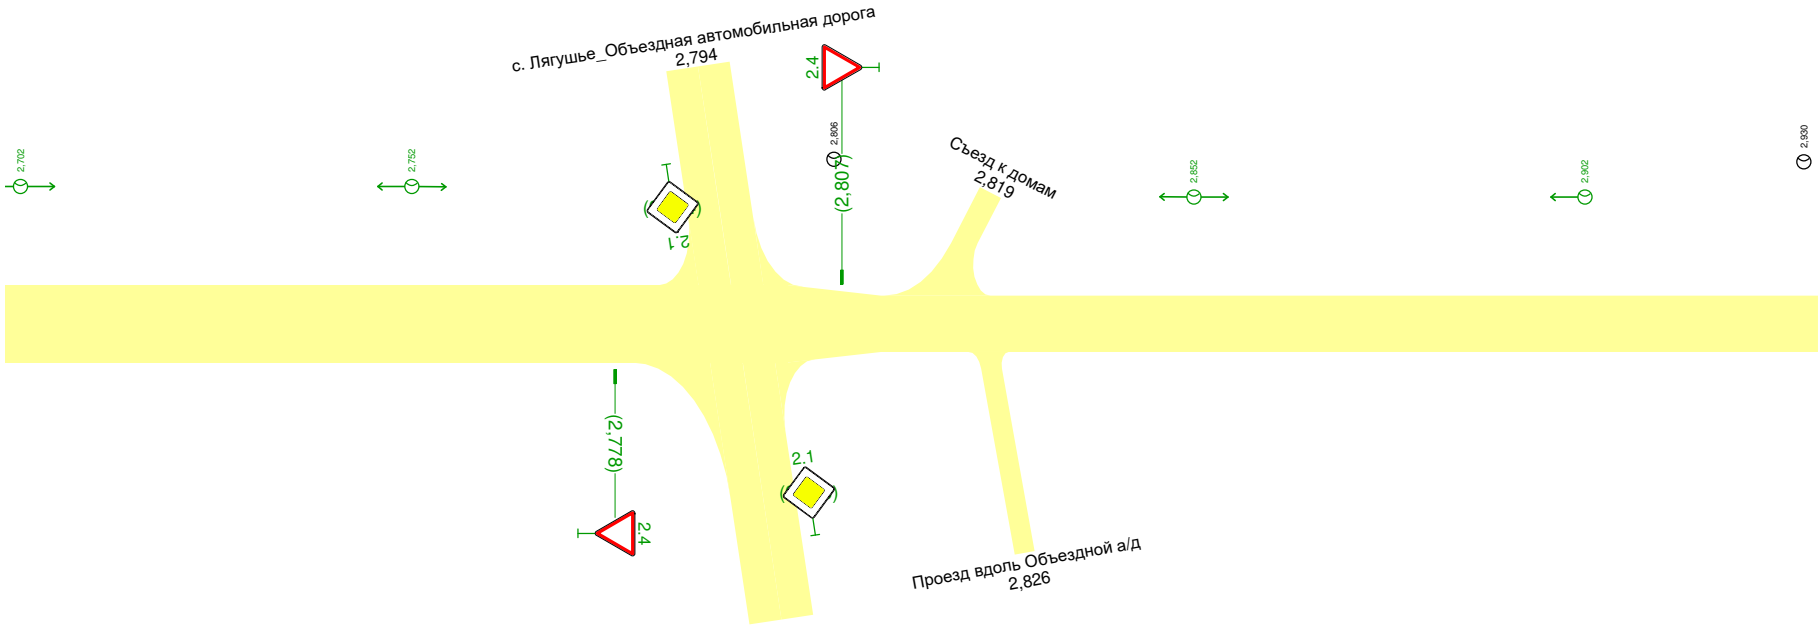

Дорожная разметка справа		
Дорожные ограждения и направляющие устройства справа	На разделительной	
	На обочине	
Тротуары справа		