


Тротуары слева		0,003 - 0,455 (452 м), а/д, ш. 15 м		0,479 - 0,611 (132 м), а/д, ш. 15 м	
Дорожные ограждения и направляющие устройства слева	На обочине				
	На разделительной				
Дорожная разметка слева					

Лягушинский с/с
д. Лукошино-ул. Подгорная
0,000-0,666

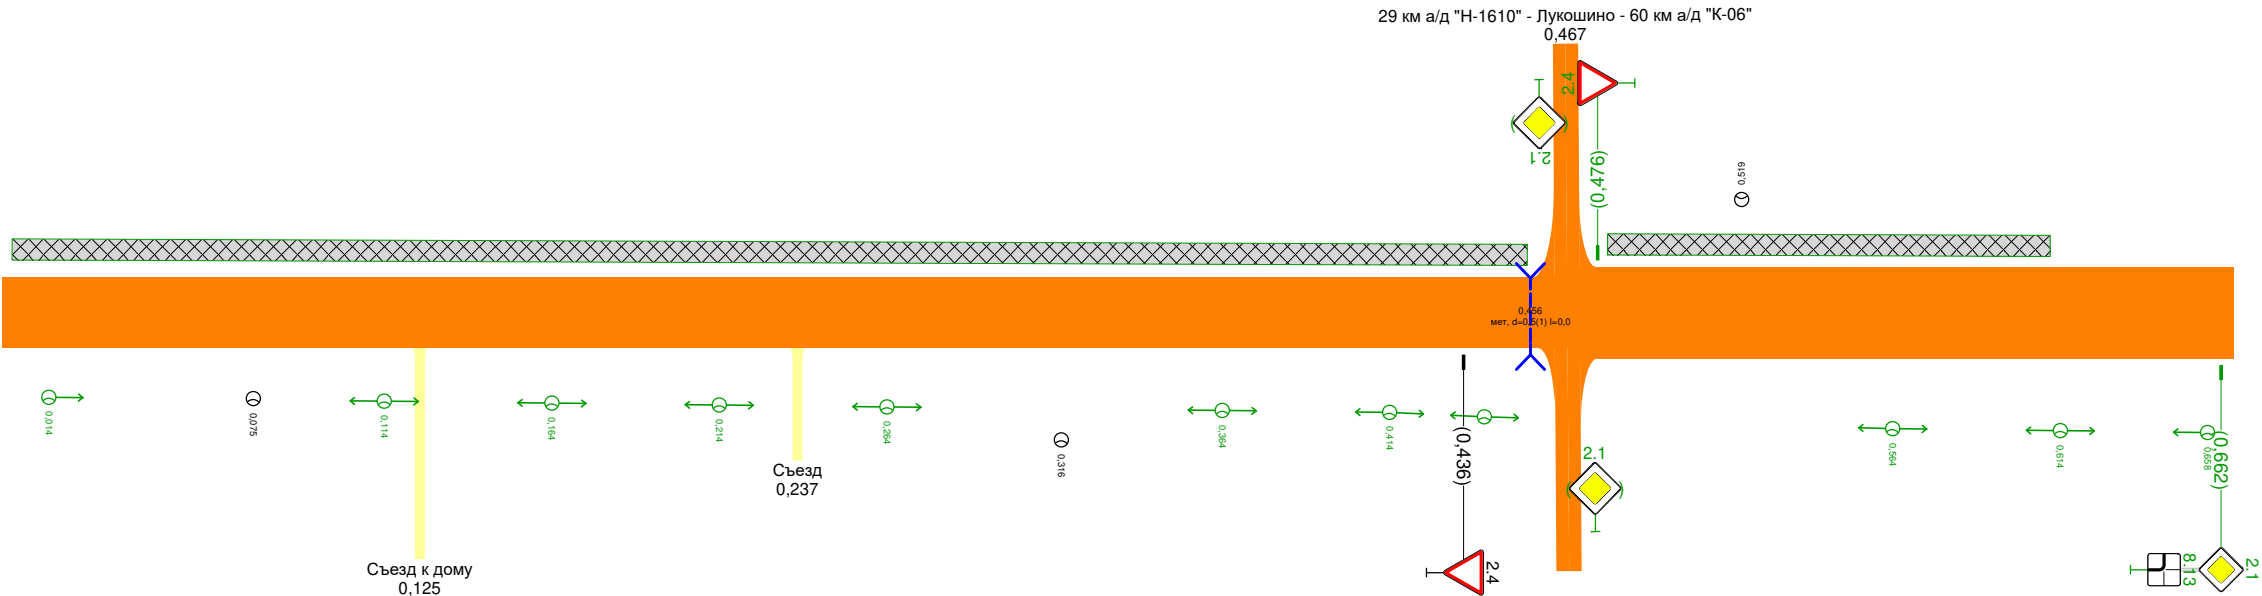

Дорожная разметка справа		
Дорожные ограждения и направляющие устройства справа	На разделительной	
	На обочине	
Тротуары справа		